



120分耐火柱 210角 断面図

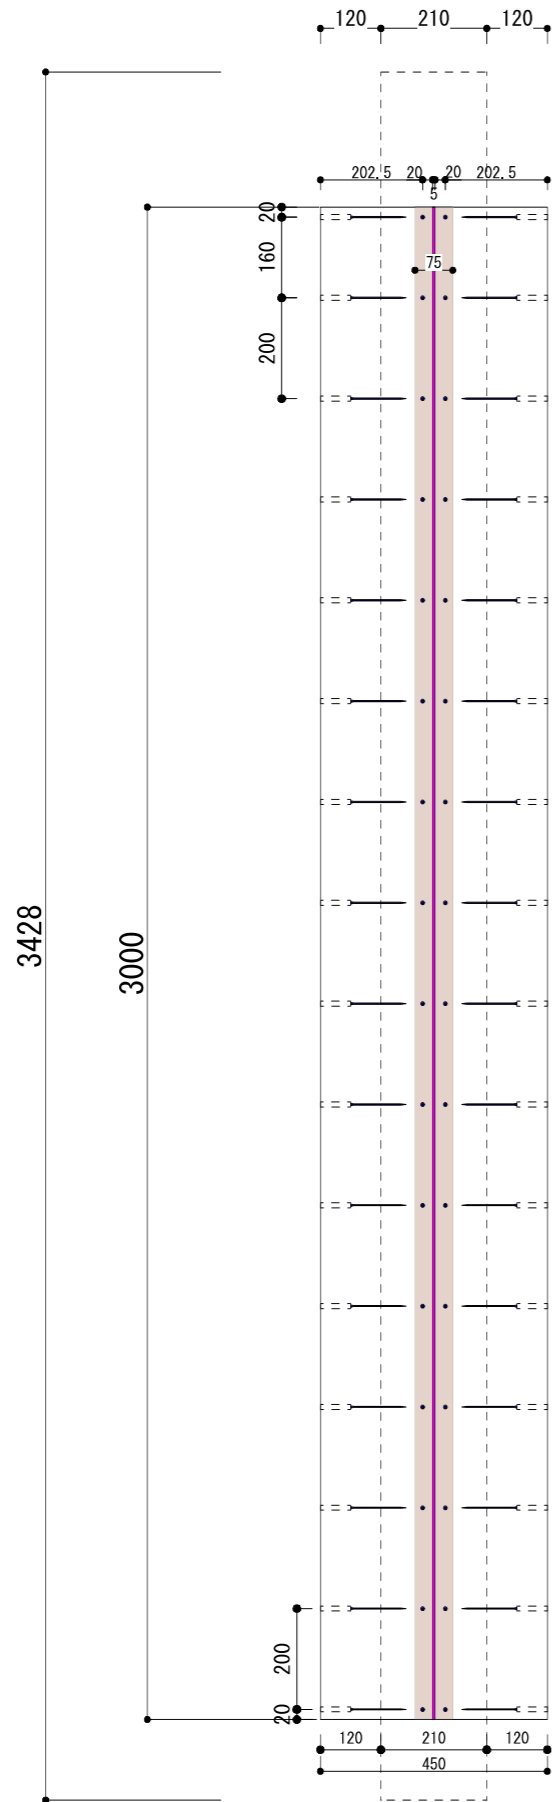

側面図（東面側）

120分耐火柱 210角

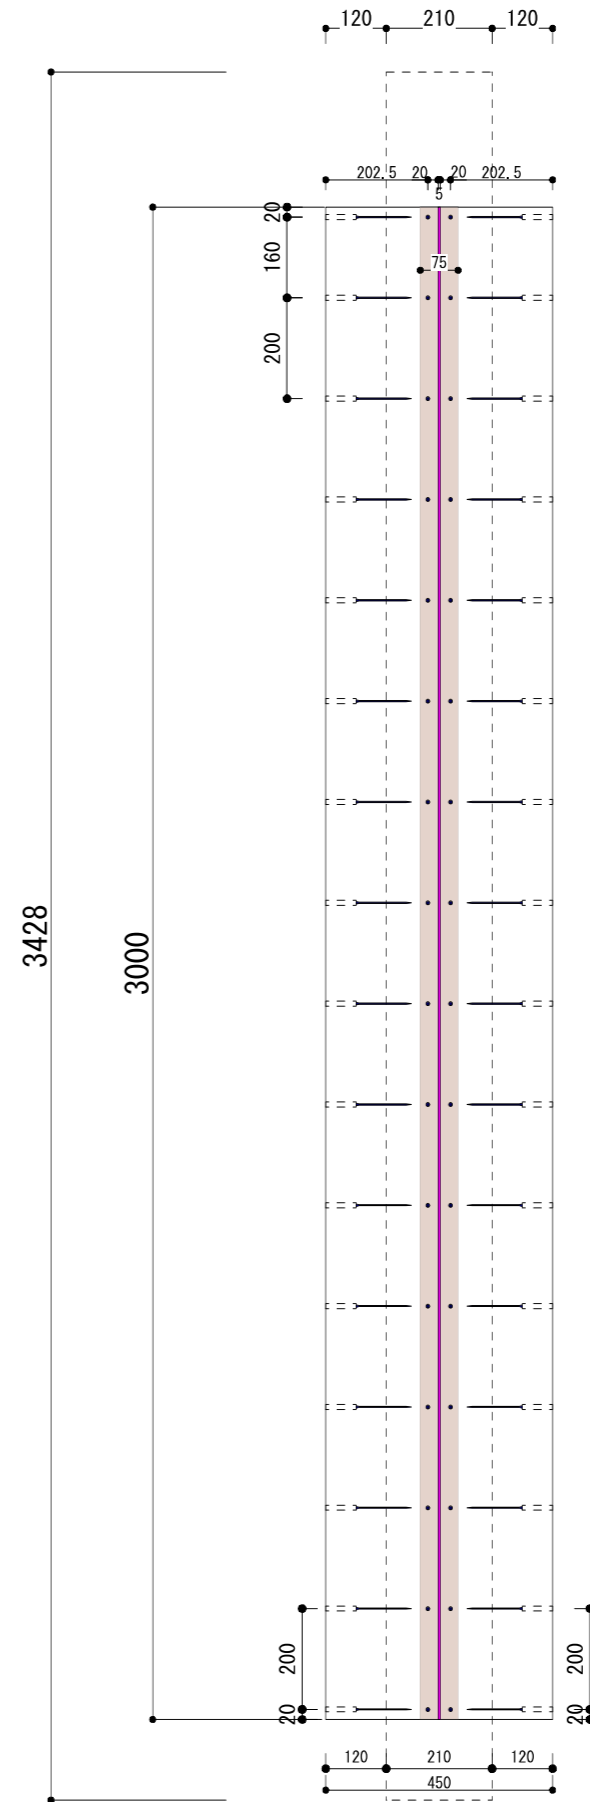

側面図（南面側）